


### 敷地配置図・1階平面図

縮尺=約1/485

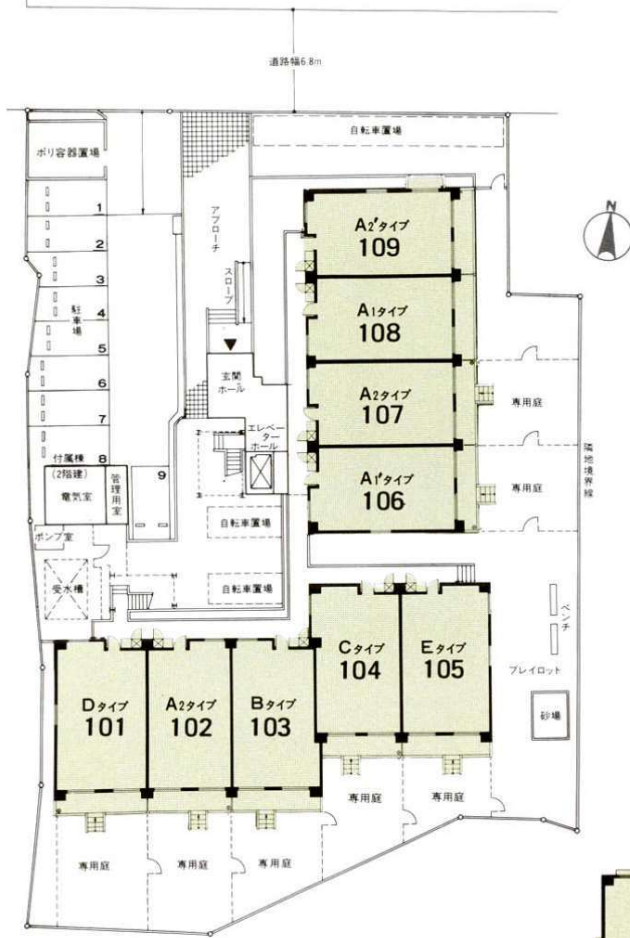


### 2～5階平面図


\* 部分の付属棟については2階のみです。



### 6階平面図

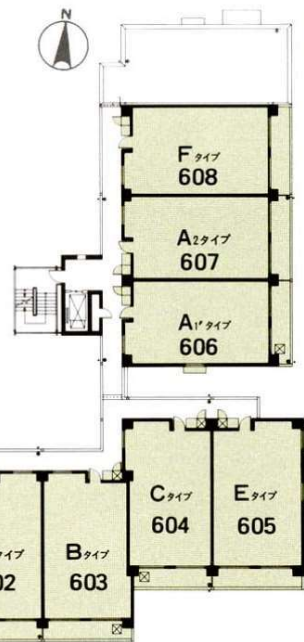

### 7階平面図

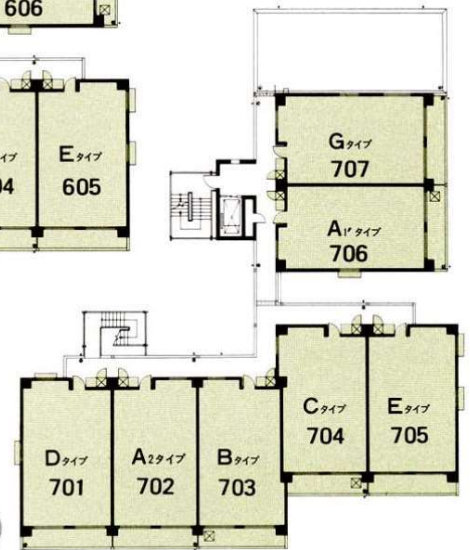

凡例 701-部屋番号  
D-タイプ名

701	702	703	704	705	706	707			
D	A <sub>2</sub>	B	C	E	A <sub>1</sub> '	G			
601	602	603	604	605	606	607	608		
D	A <sub>2</sub>	B	C	E	A <sub>1</sub> '	A <sub>2</sub>	F		
501	502	503	504	505	506	507	508	509	
D	A <sub>2</sub>	B	C	E	A <sub>1</sub> '	A <sub>2</sub>	A <sub>1</sub>	A <sub>2</sub> '	
401	402	403	404	405	406	407	408	409	
D	A <sub>2</sub>	B	C	E	A <sub>1</sub> '	A <sub>2</sub>	A <sub>1</sub>	A <sub>2</sub> '	
301	302	303	304	305	306	307	308	309	
D	A <sub>2</sub>	B	C	E	A <sub>1</sub> '	A <sub>2</sub>	A <sub>1</sub>	A <sub>2</sub> '	
201	202	203	204	205	206	207	208	209	
D	A <sub>2</sub>	B	C	E	A <sub>1</sub> '	A <sub>2</sub>	A <sub>1</sub>	A <sub>2</sub> '	
101	102	103	104	105	106	107	108	109	
D	A <sub>2</sub>	B	C	E	A <sub>1</sub> '	A <sub>2</sub>	A <sub>1</sub>	A <sub>2</sub> '	

<注>この情報は、分譲時のカタログからの転載です。従って、現況と異なることがあります。