


# Btype

専有面積 27.78㎡  
 バルコニー 3.82㎡  
 合計面積 31.60㎡  
 管理費 2,000円

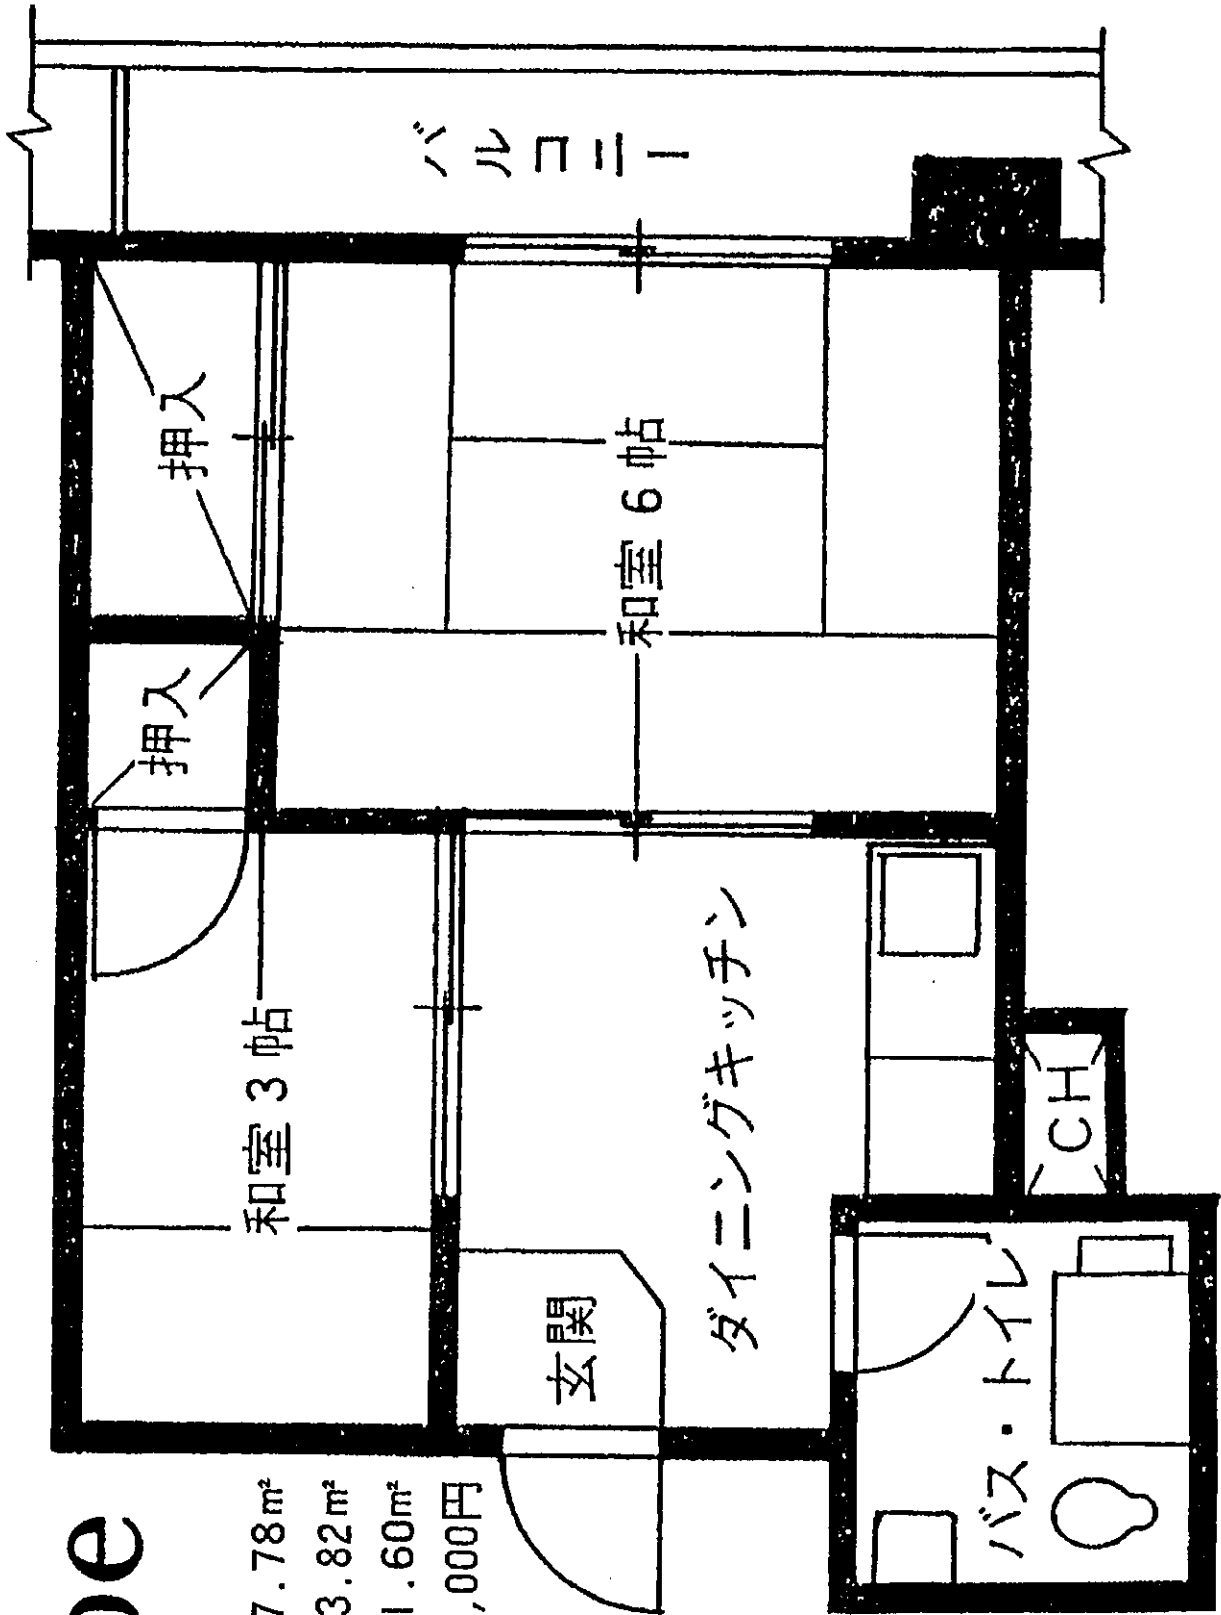

<注>この情報は、分譲時のカタログからの転載です。従って、現況と異なることがあります。